


PÔDORYS

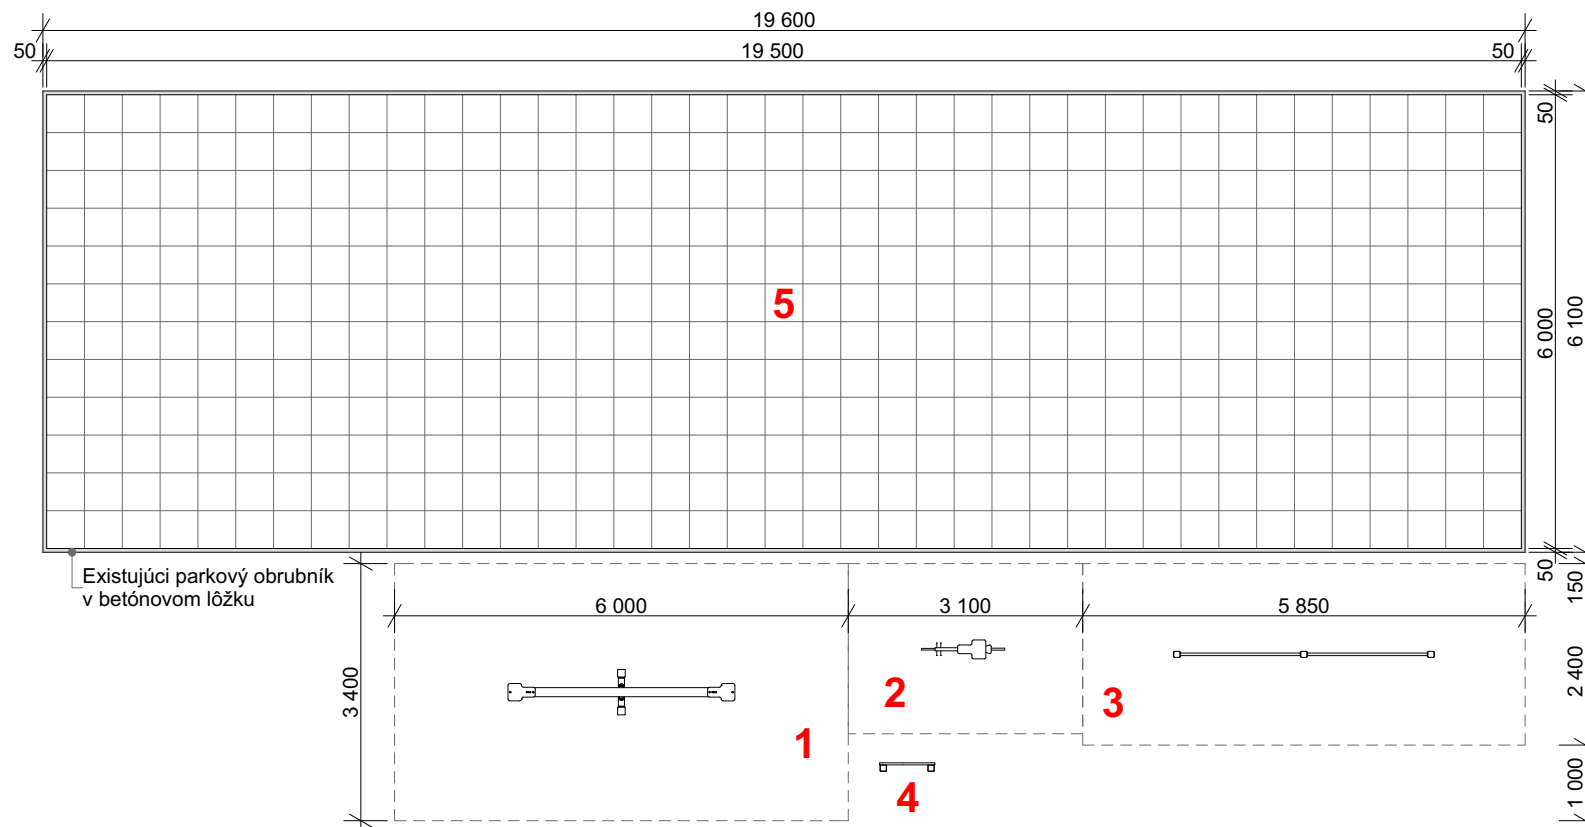

LEGENDA PRVKOV:

- 1 - Prevažovacia hojdačka
- 2 - Pružinová hojdačka PES
- 3 - Dvojitá hrazda do 1 m
- 4 - Edukatívny panel
- 5 - Dopadová plocha pod existujúce herné prvky
- prížová rohož 115,5 m²



HLAVNÝ ARCHITEKT	VYPRACOVAL	ZODP. PROJEKTANT		
ArchitektiSKA, s.r.o.	Ing.arch. Barbora Korcová	Ing. Miroslav Statečný		
INVESTOR	OBEC VASILOV, Vasilov č. 99, 029 51 Okres: Námestovo			
PROFESIA	ARCHITEKTÚRA			
DETSKÉ IHRISKO, k.ú. Vasil'ov, č.p. 266/8, 26, 27			FORMÁT	1x A4
			DÁTUM	03/2019
			STUPEŇ	PODS
			MIERKA	1:100
PÔDORYS	STAVEBNÝ OBJEKT	SO 01	VÝKRES Č.	03