


SKLADBA DOPADOVEJ PLOCHY PRI OBRUBNÍKU

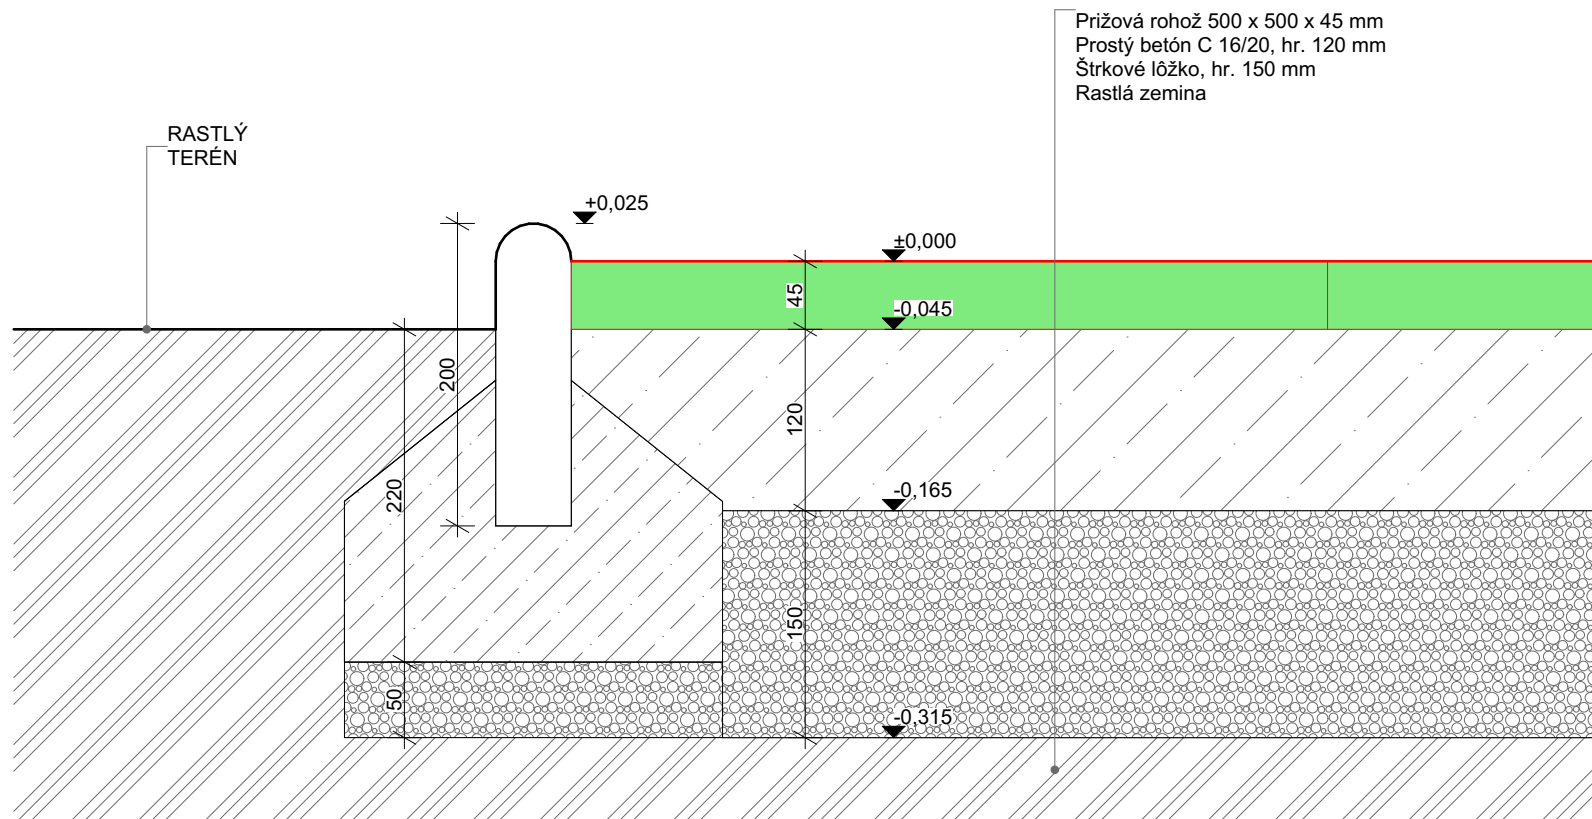

Navrhovaná vrstva

HLAVNÝ ARCHITEKT	VYPRACOVAL	ZODP. PROJEKTANT		
ArchitektiSKA, s.r.o.	Ing.arch. Barbora Korcová	Ing. Miroslav Statečný		
INVESTOR	OBEC VASILOV, Vasilov č. 99, 029 51 Okres: Námestovo			
PROFESIA	ARCHITEKTÚRA			
DETSKÉ IHRISKO, k.ú. Vasil'ov, č.p. 266/8, 26, 27			FORMÁT	1x A4
			DÁTUM	03/2019
			STUPEŇ	PODS
			MIERKA	1:5
SKLADBA DOPADOVEJ PLOCHY PRI OBRUBNÍKU			STAVEBNÝ OBJEKT	VÝKRES Č.
			SO 01	04