


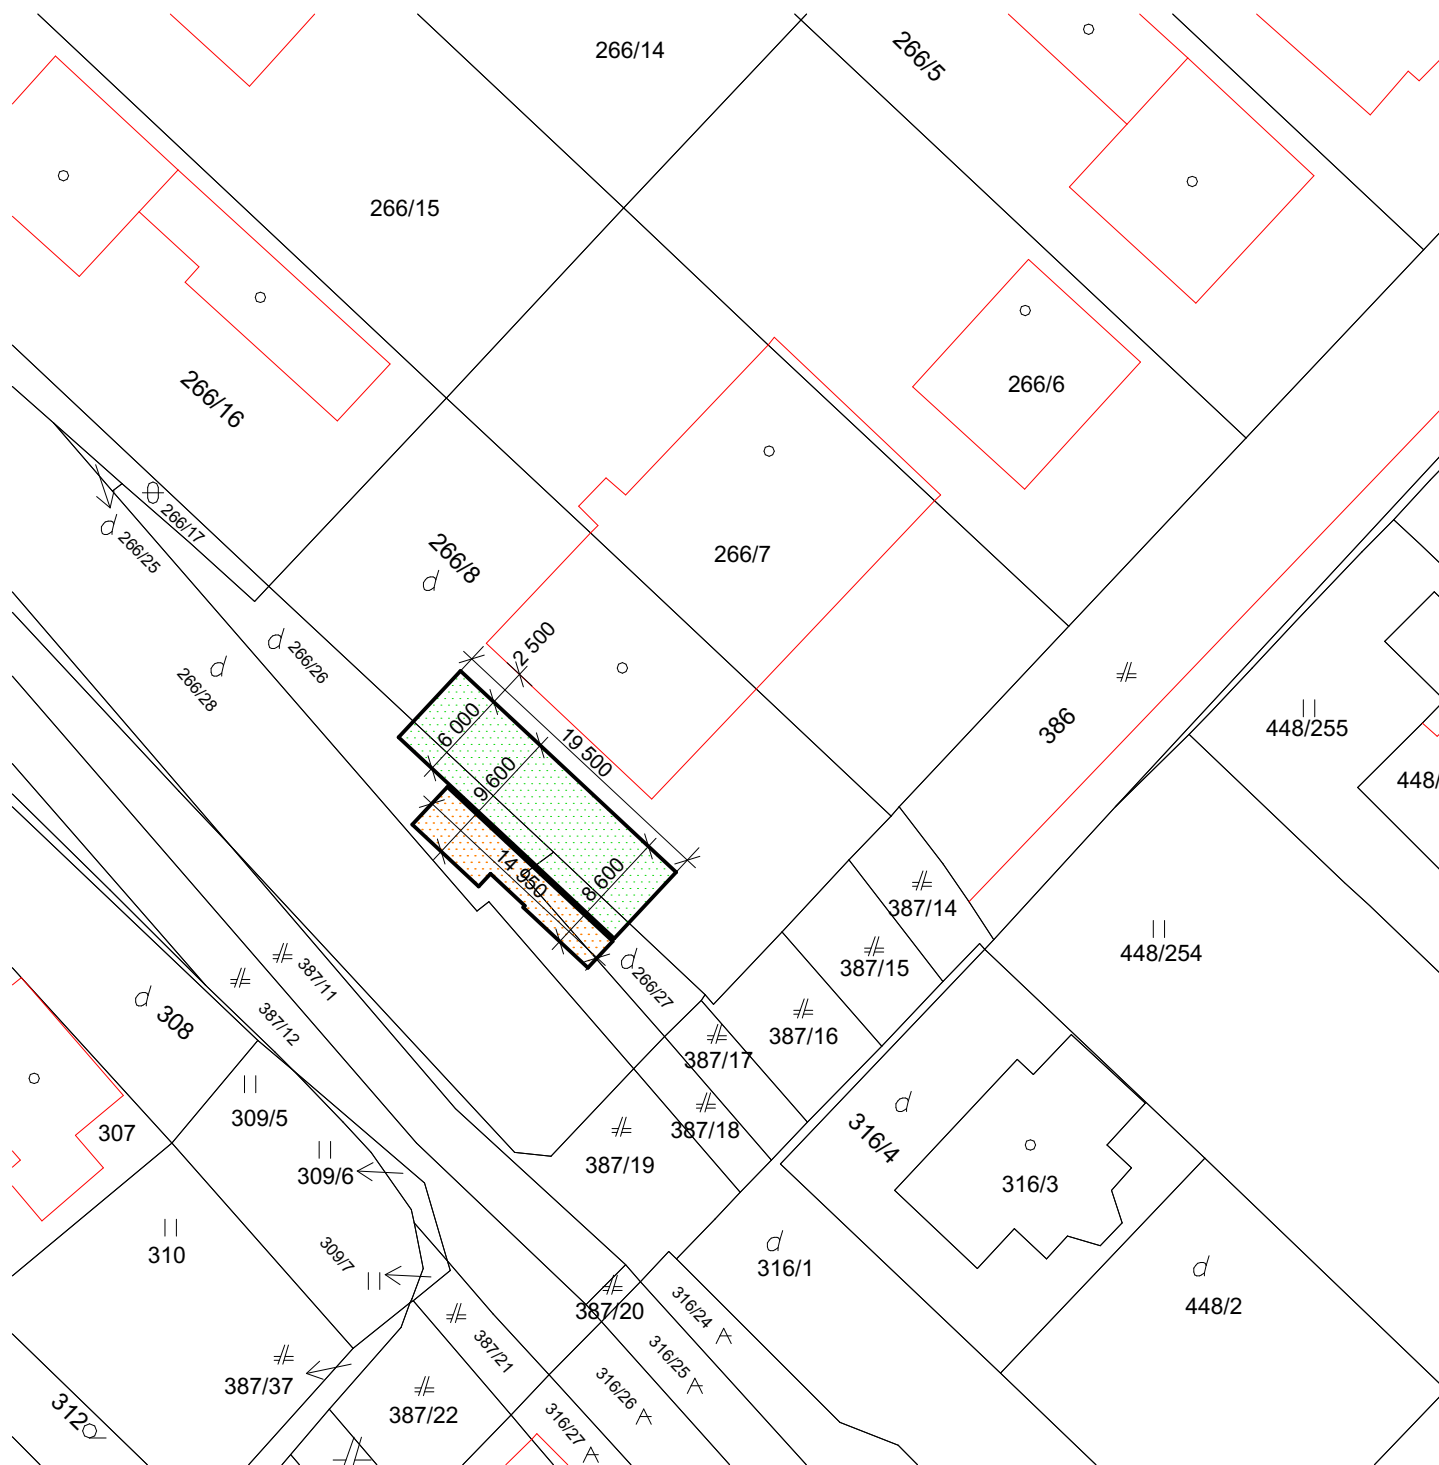

# CELKOVÁ SITUÁCIA STAVBY



## LEGENDA:

-  Ochranná zóna navrhovaných herných prvkov
-  Dopadová plocha pod existujúce herné prvky



## POZNÁMKA:

PRI PREVÁDZANÍ PRÁČ NA UVEDENOM OBJEKTE JE NUTNÉ DODRŽIAVAŤ VYHLÁŠKU SÚBP A SBÚ č. 374/1990 ZB. O BEZPEČNOSTI PRÁČE A TECHNICKÝCH ZARIADENÍ PRI STAVEBNÝCH PRÁČACH. V NÁVÄZNOTI NA § 18 CITOVAanej VYHLÁŠKY JE NUTNÉ, ABY VÝKOPOVÉ PRÁČE BOLI ZAHÁJENÉ AŽ PO SMEROVOM A HLĎKOVOM VYTÝČENÍ INŽINIECKÝCH SIETÍ A INÝCH PREKÁŽOK.

Realizačná a dielenská dokumentácia musí byť odsúhlasená autorizovanou osobou príslušnej profesie.

HLAVNÝ ARCHITEKT	VYPRACOVAL	ZODP. PROJEKTANT		
ArchitektiSKA, s.r.o.	Ing.arch. Barbora Korcová	Ing. Miroslav Statečný		
INVESTOR	OBEC VASILOV, Vasiľov č. 99, 029 51 Okres: Námestovo			
PROFESIA	CELKOVÁ SITUÁCIA STAVBY			
<b>DETSKÉ IHRISKO,</b> <b>k.ú. Vasiľov, č.p. 266/8, 26, 27</b>			FORMÁT	1x A4
			DÁTUM	03/2019
			STUPEŇ	PODS
			MIERKA	<b>1:500</b>
CELKOVÁ SITUÁCIA STAVBY			STAVEBNÝ OBJEKT	VÝKRES Č.
			<b>SO 01</b>	<b>02</b>